


GKF06399

' 17.10

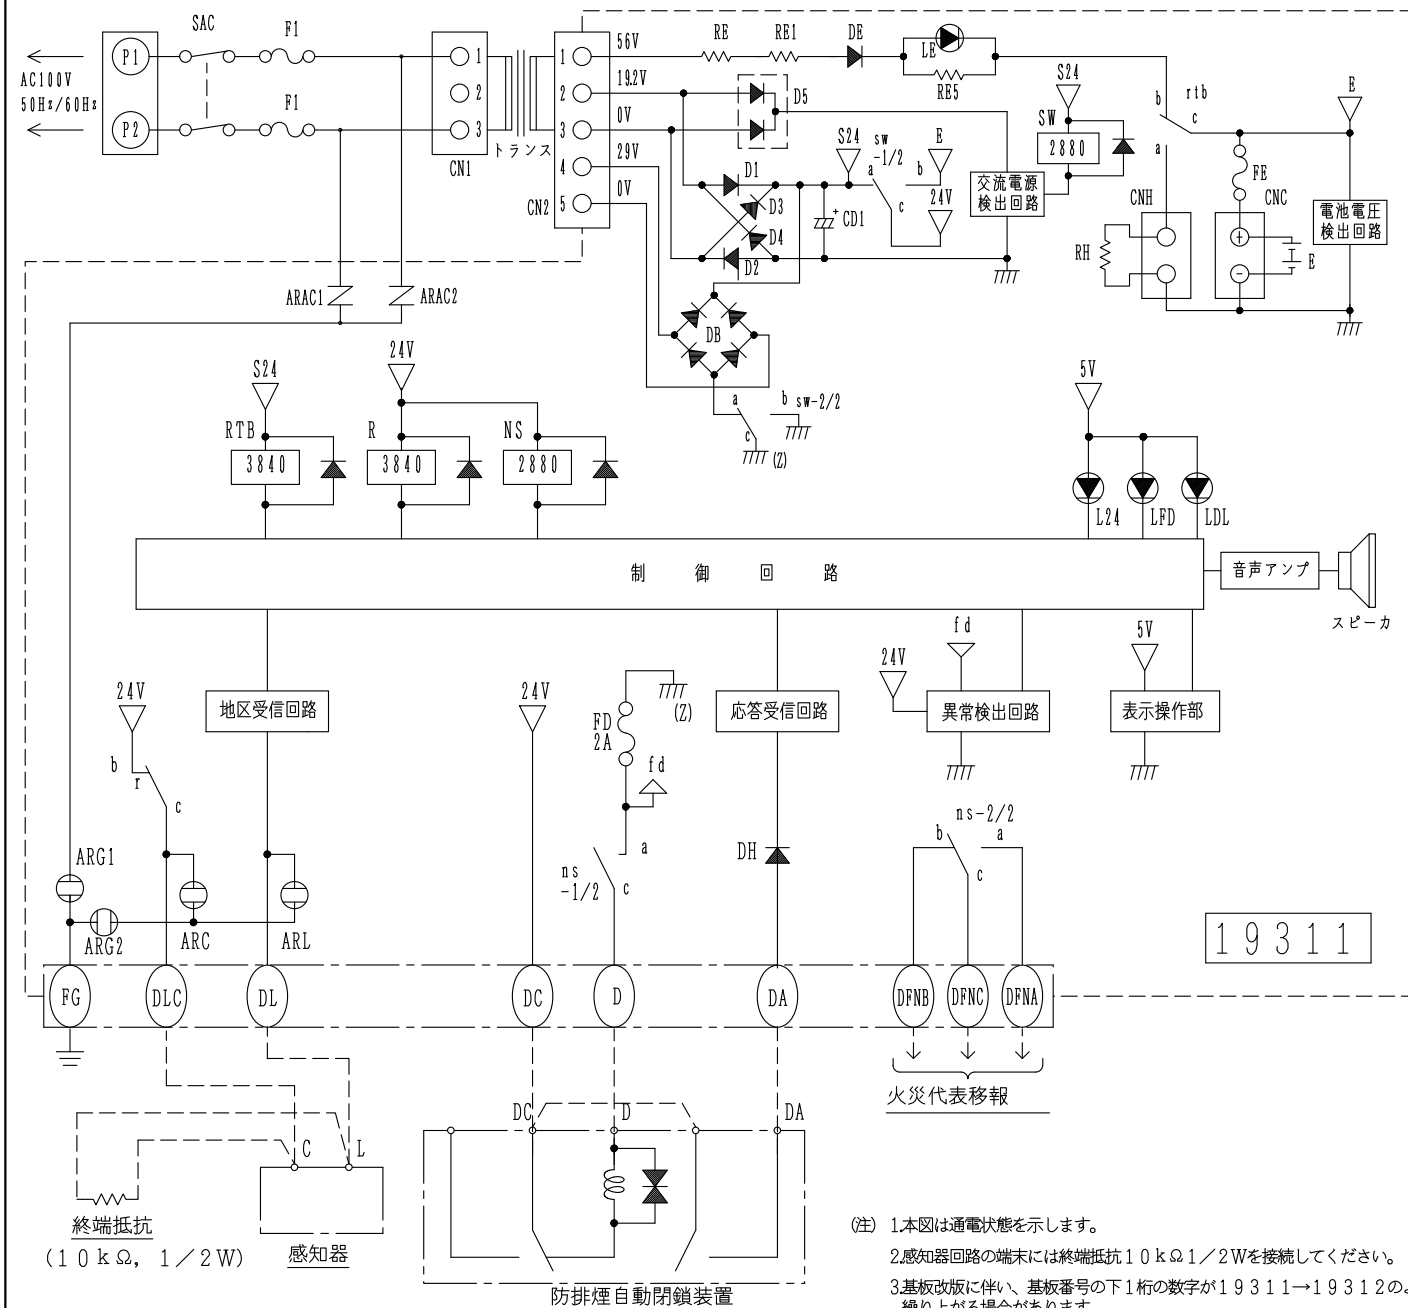

仕 様		
記 号	名 称	記 事
E	予備電源	24V 0.45AH
SAC	電源スイッチ	
SW	電源切換リレー	
R	復旧リレー	
NS	起動リレー	
RTB	予備電源試験リレー	
LE	交流電源確認灯	発光ダイオード (緑)
LDL	感知器線異常灯	発光ダイオード (赤)
LFD	FDヒューズ断線灯	発光ダイオード (赤)
L24	回路電圧異常灯	発光ダイオード (赤)
F1	ヒューズ	2A
FD	ヒューズ	2A
FE	ヒューズ	2A
ARAC1	バリスタ	240V
ARAC2	バリスタ	240V
ARG1	アレスタ	2400V
ARG2	アレスタ	1000V
ARC	アレスタ	80V
ARL	アレスタ	80V

SASJ001B-R-1L型

連 動 制 御 盤

回 路 図

発 行 第1技術部火報管理課 縮尺 /

図
番

C601803

0

能 美 防 災 株 式 有 限 公 司