




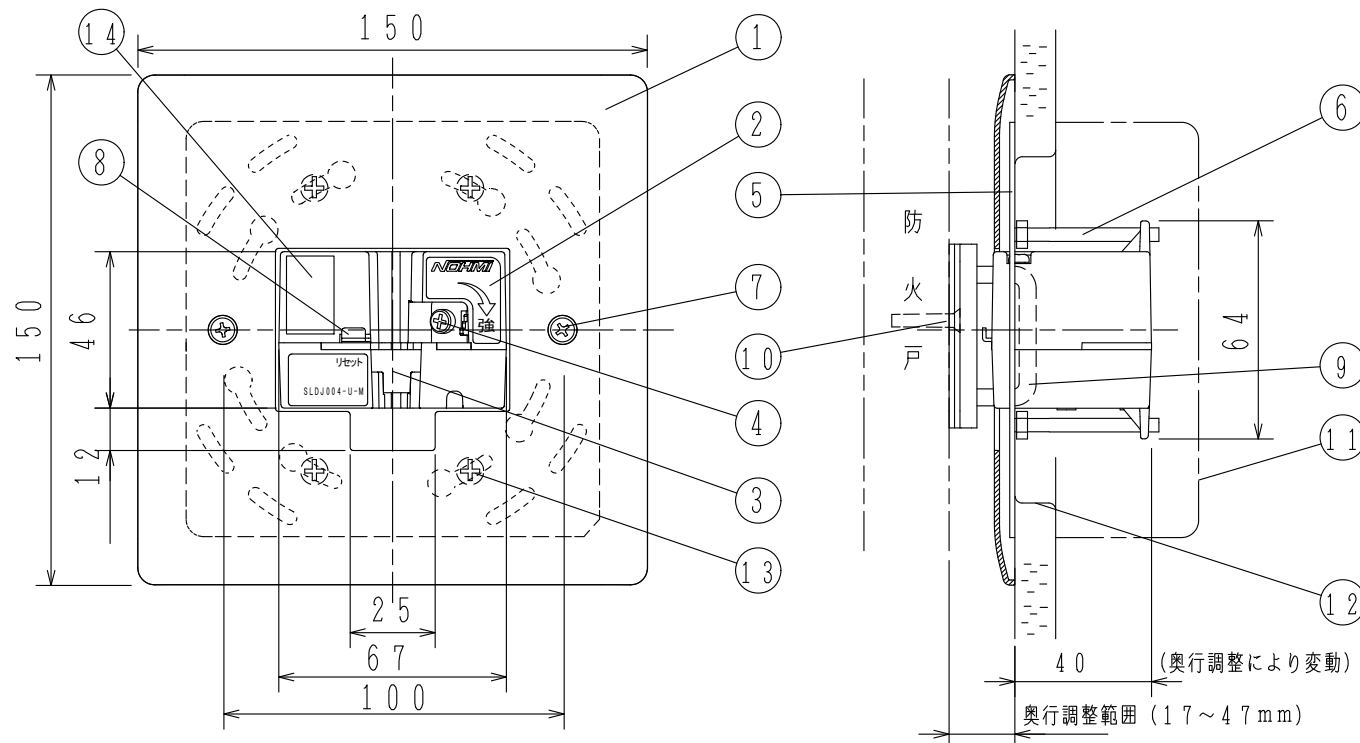


扉保持フック (防火戸へ取付)

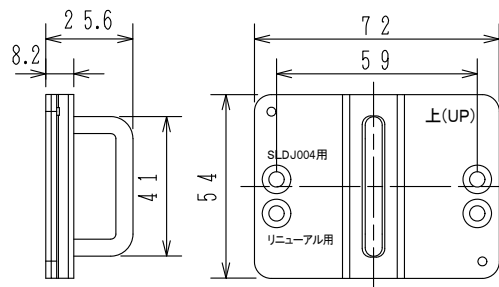

取付位置

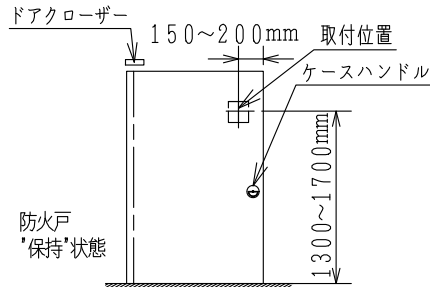

回路図

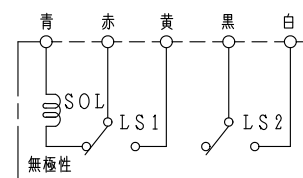

上図は扉保持状態を示します

仕 様

- (1) 種別; 自動閉鎖装置 (防火戸用・解放装置), ラッチ式
 (2) 自主評定マーク使用許可番号; C-17-2
 (3) 定格電圧, 電流; DC24V (無極性), 50mA
 (4) 使用電圧範囲; DC16~30V
 (5) 保持力; 約100~700N調節可能
 (出荷時約100N)
 (6) 作動形態; 通電作動型 (自己しゃ断型, ソレノイド式)
 (7) リード線; 耐熱ビニール電線0.5mm², 5本
 (8) 使用温度範囲; -10℃~40℃
 (9) 主材; (本体) ADC12 (アルミダイカスト)
 (扉保持フック) SUS304
 (化粧プレート) ABS樹脂
 (10) 質量; 約0.6kg (扉保持フック含む)
 (11) 適合ボックス; (埋込ボックス)
 ・大形四角アウトレットボックス深形
 JIS C 8340
 ・大形四角アウトレットボックス浅形
 JIS C 8340
 (塗代カバー) スイッチカバー2個用塗代付
 JIS C 8340⑪

SLDJ004-U-M型
 自動閉鎖装置
 (防火戸用, ラッチ式)

番号	名 称	番号	名 称	番号	名 称	番号	名 称
1	化粧プレート	5	取付板	8	リセットスイッチ (再ロック防止機構)	11	大形四角アウトレットボックス
2	本体	6	出面調整ネジ (3-M4) (緩み止め付)	9	扉保持フック	12	塗代カバー
3	ラッチ	7	化粧プレート取付ネジ (2-M4)	10	扉保持フック取付ネジ (2-M4)	13	本体取付ネジ (4-M4)
4	保持力調整ネジ					14	自主評定マーク

発行	第1技術部火報管理課	縮尺	/
図番	SLDJ6037		◇
能美防災株式会社			