

仕様 縮尺

火災報知機


(1) 種別：消火栓始動スイッチ
露出型

(2) 主材：プレート 厚1.2 鋼板
露出ボックス 厚1.2 鋼板

(3) 仕上：赤色メラミン焼付塗装

(4) 電源：AC100V, 200V

(5) 結線

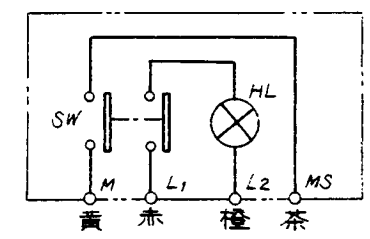


a: 電線引込孔 $\phi 15$ 孔
b: 本体取付孔 4- $\phi 6$ 孔

能美防災株式会社

発行 技術部管理課

FMH015-A200型 押釦スイッチ

図番 FMH-6039

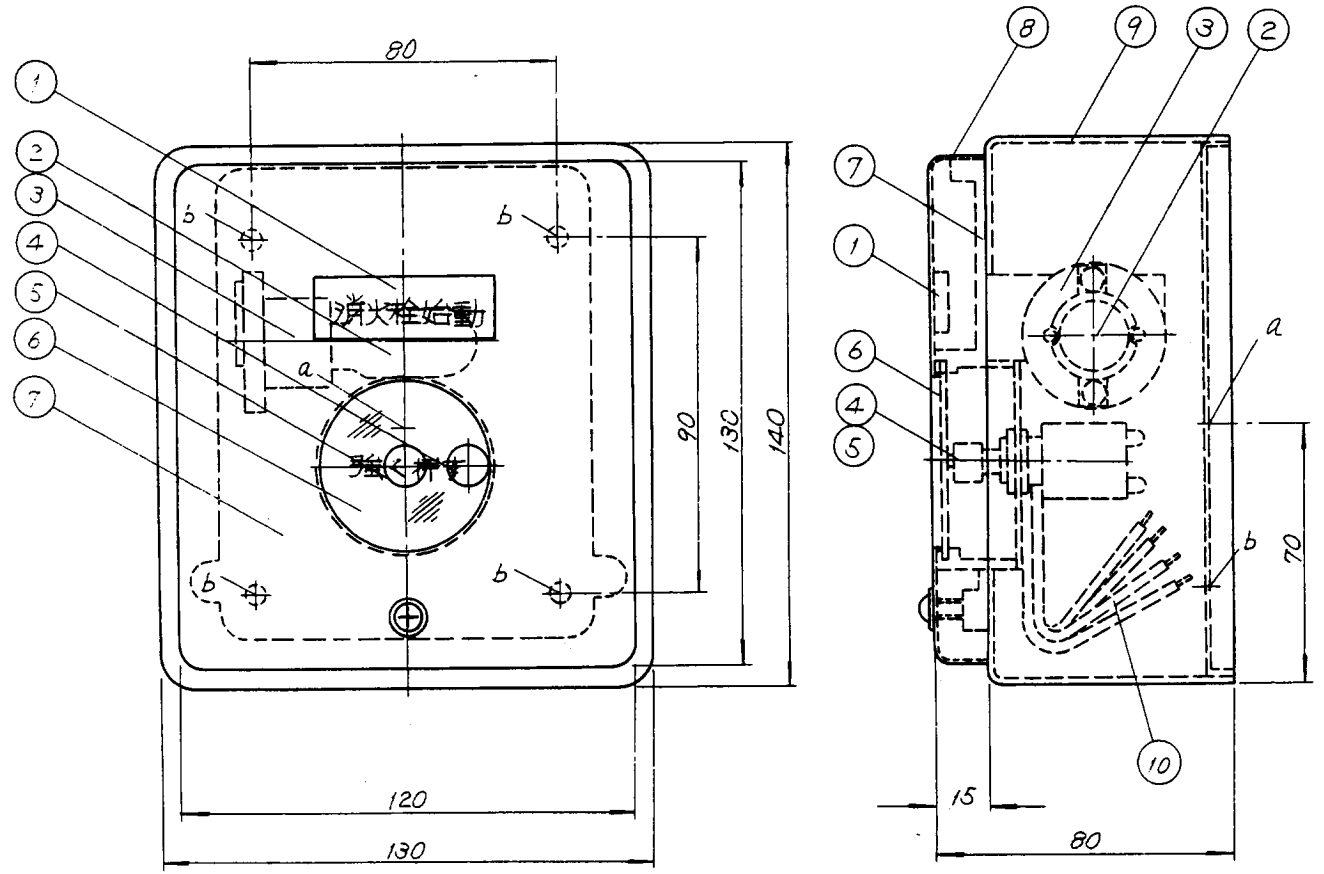

番号	名称	番号	名称	番号	名称	番号	名称
1	装置銘板	4	押釦スイッチ (OFF)	7	部品取付板	10	リード線
2	応答表示灯	5	押釦スイッチ (ON)	8	プレート		
3	ランプソケット	6	フレキシガラス	9	露出ボックス		