
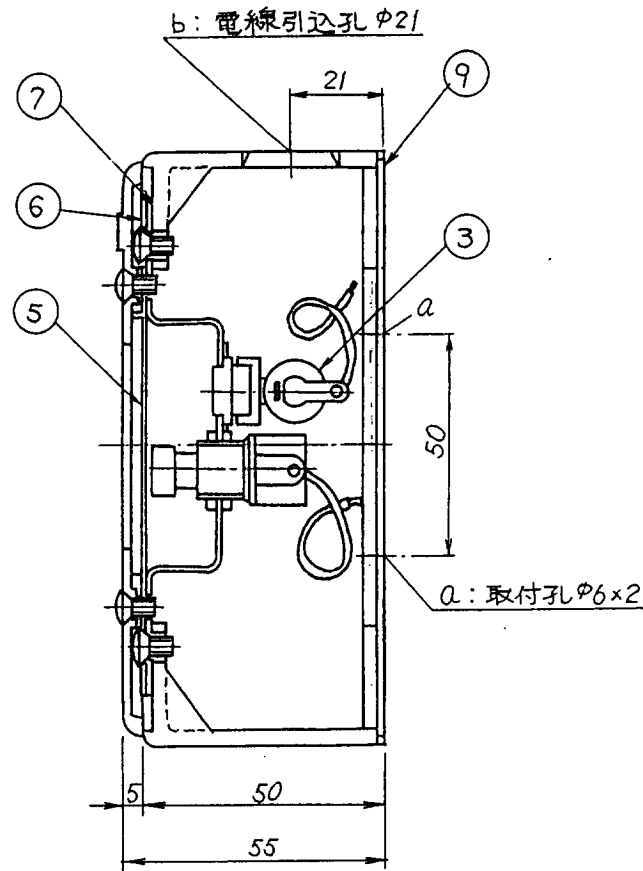


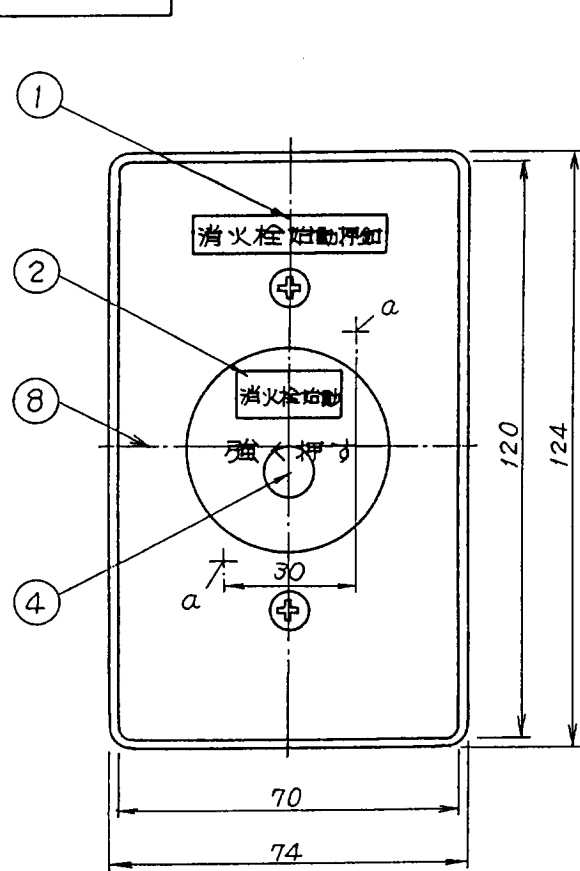


仕様

縮尺

火災報知機

- (1) 種別：消火栓始動スイッチ
ノンロック式、露出型
- (2) 電源：AC 24V、AC 100V、AC 200V
- (3) 接点定格：AC 250V、6A
- (4) 主材：プレートφ2.0、露出ボックスφ3.0
耐熱ABS樹脂（赤色）
- (5) 露出ボックス：能美製
- (6) 重量 235g
- (7) 回路

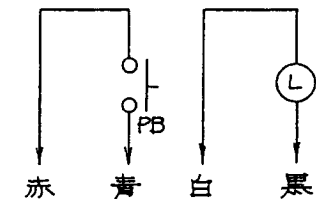

能美防災株式会社

発行 技術部管理課

消火栓始動押釦

FMH017-A24、A100、A200

図番

FMH6068b

番号	名称	番号	名称	番号	名称	番号	名称
1	機器銘板	4	押釦スイッチ(ノンロック)	7	部品取付板		
2	応答表示灯	5	プレキシガラス	8	プレート		
3	ランプソケット	6	プレキシガラス取付板	9	露出ボックス		