


'24.08

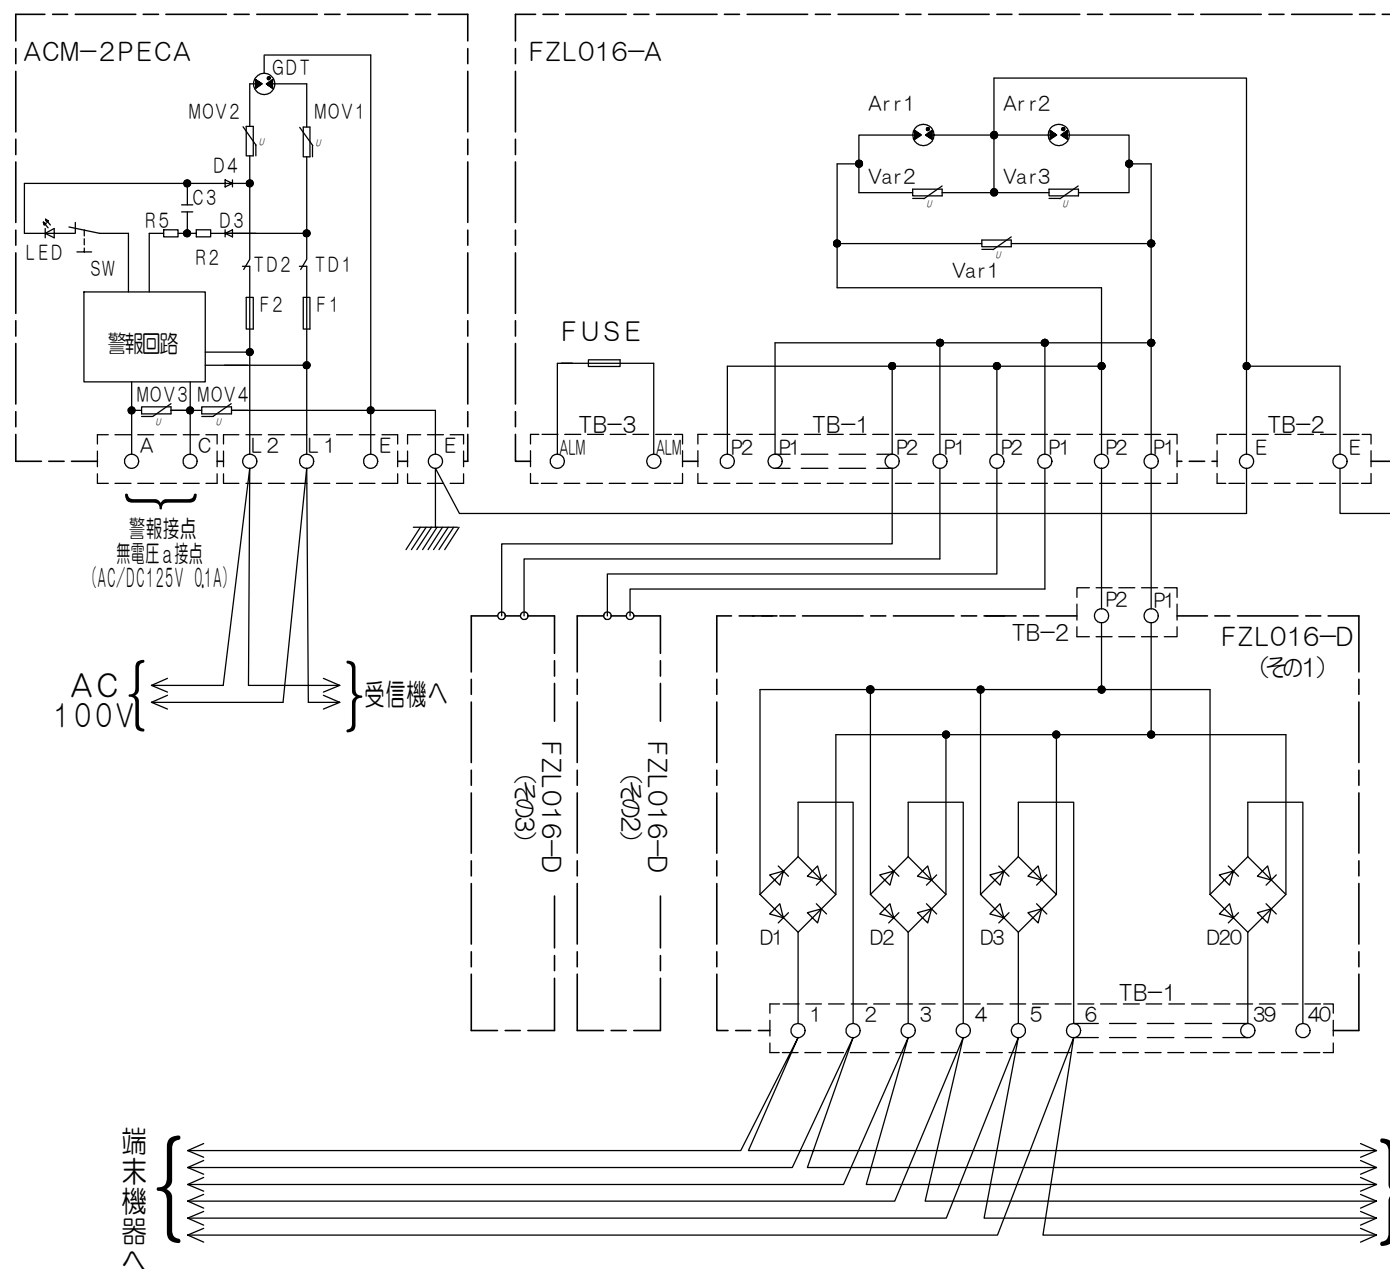

仕 様	
記 号	記 事
FZL016-D	
D1~D20	ダイオードブリッジ
FZL016-A	
Arr1, 2	アレスタ
Var1~3	バリスタ
FUSE	温度ヒューズ
ACM-2PECA	
F	ヒューズ
GDT	アレスタ
MOV	バリスタ
D	ダイオード
LED	発光ダイオード (緑)
R	抵抗
TD	熱分離器
SW	スライドスイッチ
注1) FZL016-AとFZL016-Dは必ずセットで使用して下さい。 どちらか1種類ではシステムを保護できません。	
注2) アレスタユニット (FZL016-A) の温度ヒューズは規格以上の大電流が 通電した場合、通電時の熱により温度ヒューズが断となり、端子ALM-ALM 間がOPENとなります。	
注3) ACM-2PECAの警報接点端子は正常時OPEN (開)、寿命時 CLOSE (閉) のa 接点です。(停電時には動作しません。)	
FZL J002型シリーズ 避雷ユニット 回路図	
発 行	第1技術部火報管理課 縮尺 ㄨ
図番	C601862 0
能美防災株式会社	