



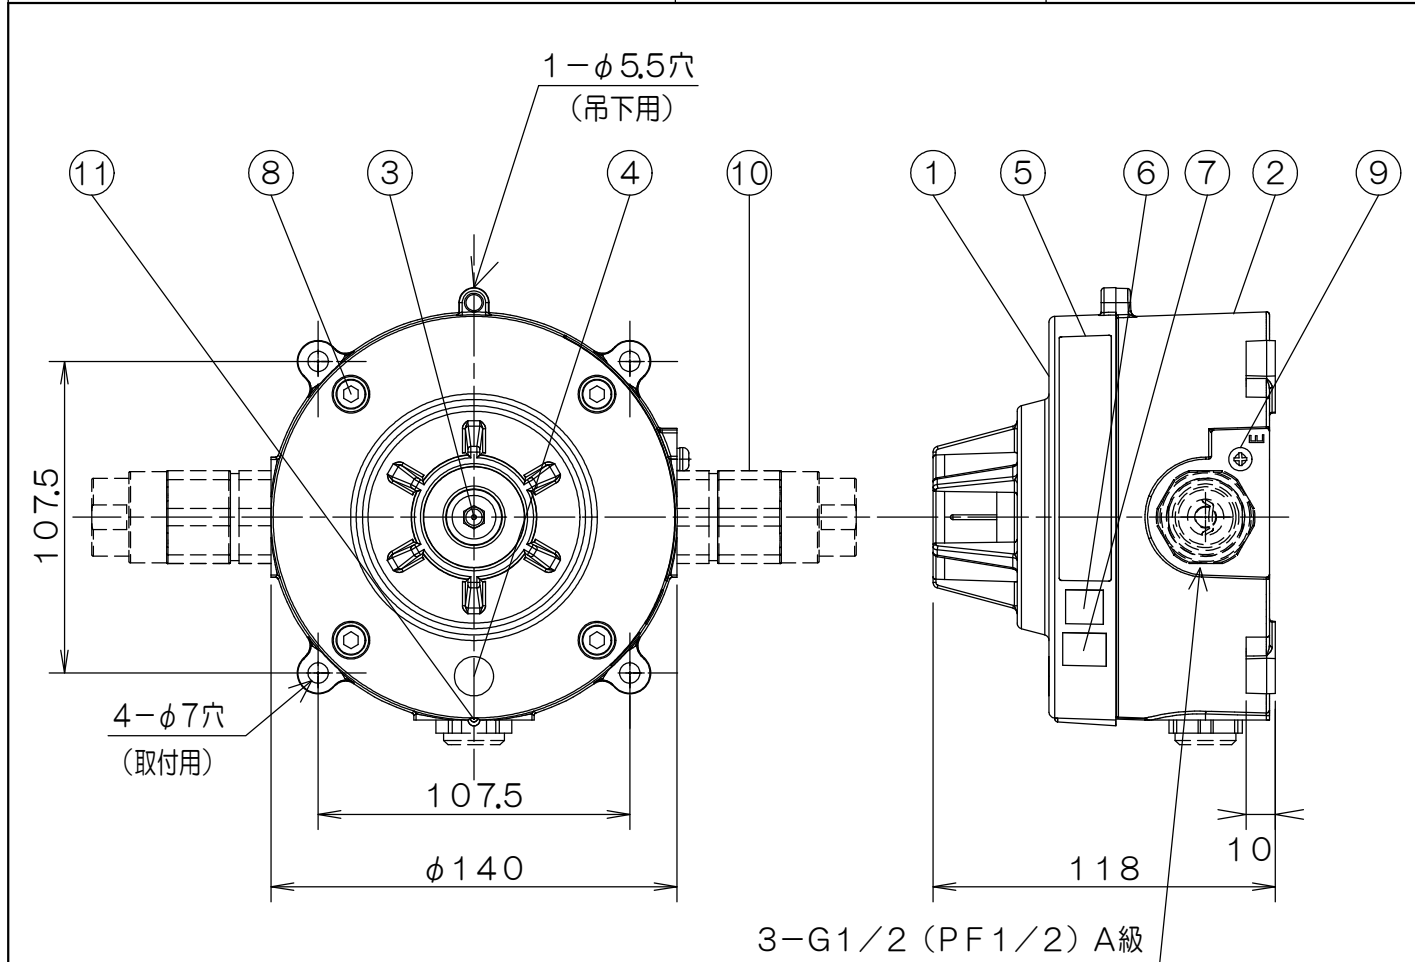

3-G1/2 (PF 1/2) A級
(ケーブルグランド、プラグ用) ※
※ケーブルグランドとプラグは合計3個必要 (指定品)
※ケーブル外径に適合したケーブルグランドを選定

仕 様

- (1) 種別：定温式スポット型感知器 (試験機能付)
- (2) 国検型式番号：感第2025~19号
- (3) 防爆型式検定合格番号：第T75357号
- (4) 防爆構造、防爆記号：耐圧防爆構造, d3nG5
- (5) 公称動作温度：80℃
- (6) 定格電圧、電流：DC24V, 200mA
- (7) 感熱素子：サーミスタ
- (8) 使用温度範囲：-10℃~60℃ (結露なきこと)
- (9) 接続可能受信機・主中継器：
R-22シリーズ以降※
※R-22S, R-22M, R-22Lは接続不可
(A付以降とR-22Eシリーズは接続可)
- (10) 主材：(本体, ボックス) アルミニウム合金
[黒色アルマイト処理]
(感熱部) ステンレス
- (11) 質量：約25kg (ケーブルグランド、プラグは除く)
- (12) 環境負荷対応：RoHS (10物質) 適合

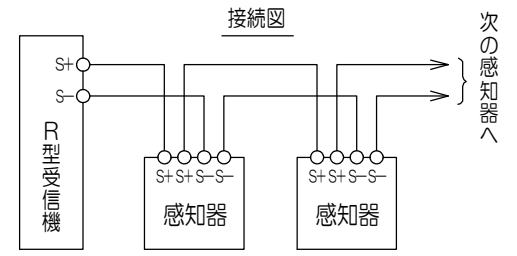

FDL J132R-E-80型
定温式スポット型感知器
耐圧防爆型 自動試験機能付

番号	名 称	番号	名 称	番号	名 称	番号	名 称
1	本体	4	種別表示シール 灰 (金輪)	7	合格証票 (消防検定)	9	外部接地端子 (M4, L=8)
2	ボックス	5	銘板	8	六角穴付ボルト (M6, L=25)	10	ケーブルグランド (指定品)
3	感熱部	6	合格標章 (防爆検定)			11	プラグ (指定品)

発行 第1技術部火報管理課 縮尺 $\propto$

図番 FDL J60513 $\diamond$

能美防災株式会社