
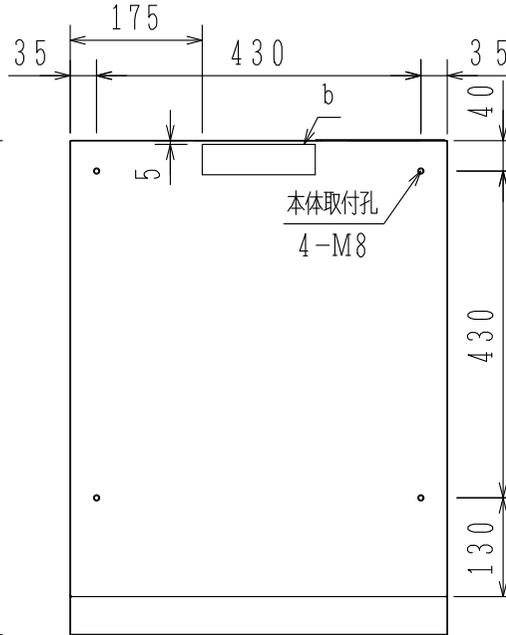


GKF06210

'16.6

出力電流およびその他の仕様

型 式	出力電流	消費電力	蓄電池容量	質 量
PG28-8AB	8A	約65W	3.5Ah	30kg
PG28-12AB	12A	約90W	6Ah	33kg

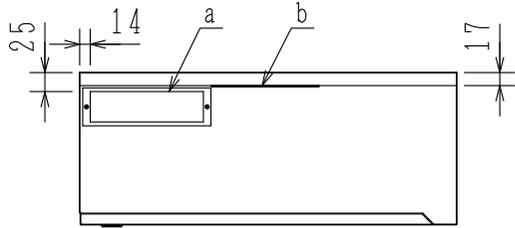

取付寸法詳細図 (正面図)

- a: 配線引込孔 (上面) 40×150角穴
- b: 配線引込孔 (背面) 40×150角穴
- c: 配線引込孔 (下面) 160×400角穴
- d: 本体取付孔 (アンカーボルト孔) (下面) 4-φ13
- e: 引込孔 20×80角孔

- 注1) 換気のため、左右壁から200mm以上離して設置してください。
- 注2) cの配線引込孔より入線する場合はeの引込孔から背面を通してbより入線してください。

仕 様

- (1) 種別: ガスもれ警報設備, 直流電源装置 (露出・自立型)
- (2) 方式: 連続定格, 自然空冷
- (3) 認定型式: RKJ
- (4) 認定番号: 14J1012
- (5) 主電源: AC100/220V±10%, 50/60Hz
- (6) 予備電源: 密閉型蓄電池内蔵 DC39.6V [別表参照]
- (7) 常時直流出力: DC28V [別表参照]
- (8) 非常時直流出力: DC28V [別表参照]
- (9) 停電時保障時間: 10分間
- (10) 使用温度範囲: 0°C~40°C
- (11) 主材: 鋼板 t1.6
- (12) 仕上: メラミン焼付塗装 ノーミホワイト (NW)
(マンセルN8.7半ツヤ近似色)
- (13) 製造元: 古河電池 (株)

PG28-8AB/12AB型

直流電源装置

外観図

番号	名 称	番号	名 称	番号	名 称	番号	名 称
1	銘板「蓄電池設備」	5	電池試験注意銘板	9	銘板「電圧計V」	13	キャビネットパネル
2	銘板「ガス漏れ火災警報設備用」	6	ハンドル	10	電圧計	14	キャビネット本体
3	銘板「充電」	7	蓄電池設備認定番号銘板	11	銘板「電池試験」	15	通風孔 (左右)
4	充電表示灯 (赤色)	8	合格証票	12	電池試験スイッチ	16	チャンネルベース

発行	第1技術部火報管理課	縮尺	1/2
図番	PG6253		①
能美防災株式会社			