


# リサベリックシステム構成図（住戸用自動火災報知設備 + 非常警報設備）

		総務省令第40号の住戸用自動火災報知設備と集合インターホン設備に対応したシステムで、住宅情報盤（住戸用）には火災・ガスもれ・換気（CO検知）・非常・コール（トイレ/フロ/その他）機能を備えています。	
		住戸用自動火災報知設備対応	
		リサベリックシステム	
		NAGB63405W	NAGB63425W/13425W
基本機能	火災	●	●
	ガスもれ	●	●
	換気（CO検知）	●	●
	非常	●	●
	防犯	—	—
	宅配	—	—
	水もれ	—	—
	コール	—	●
	管理室呼出	—	—
	解錠	—	—
	録画・録音	—	—
	構成機器	住宅情報盤（住戸用）	●
カラーモニタ付住宅情報盤（集合玄関型）		—	—
カメラ付ドアホン（遠隔試験機能付中継器内蔵）		—	—
ドアホン（遠隔試験機能付中継器内蔵）		●	●
増設インターホン		—	—
増設スピーカ		●	●
非常警報設備・操作部		●	●
備考	適用対象	住戸完結型	

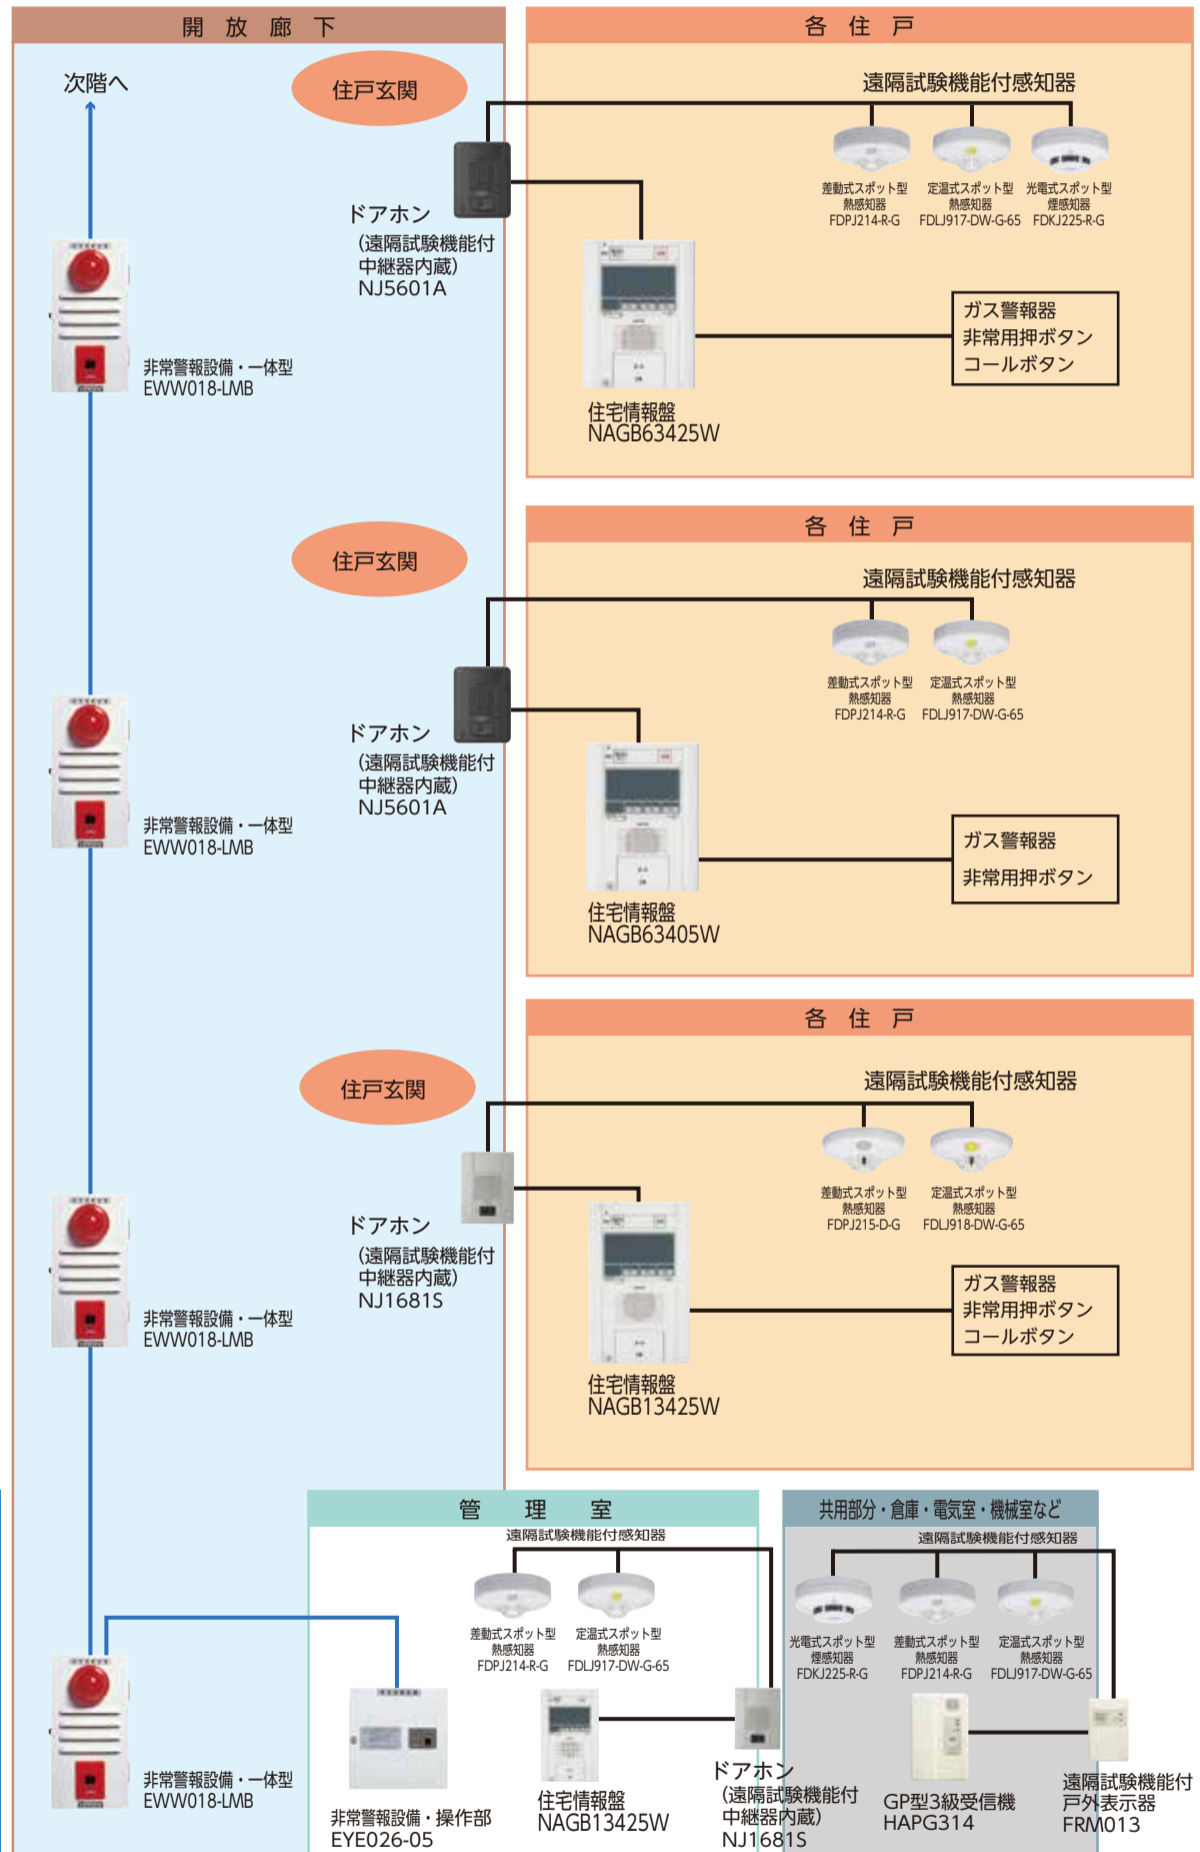

共用室：集会室、談話室など  
共用部分：廊下、階段、エレベーターホール、エントランスホール、駐車場など